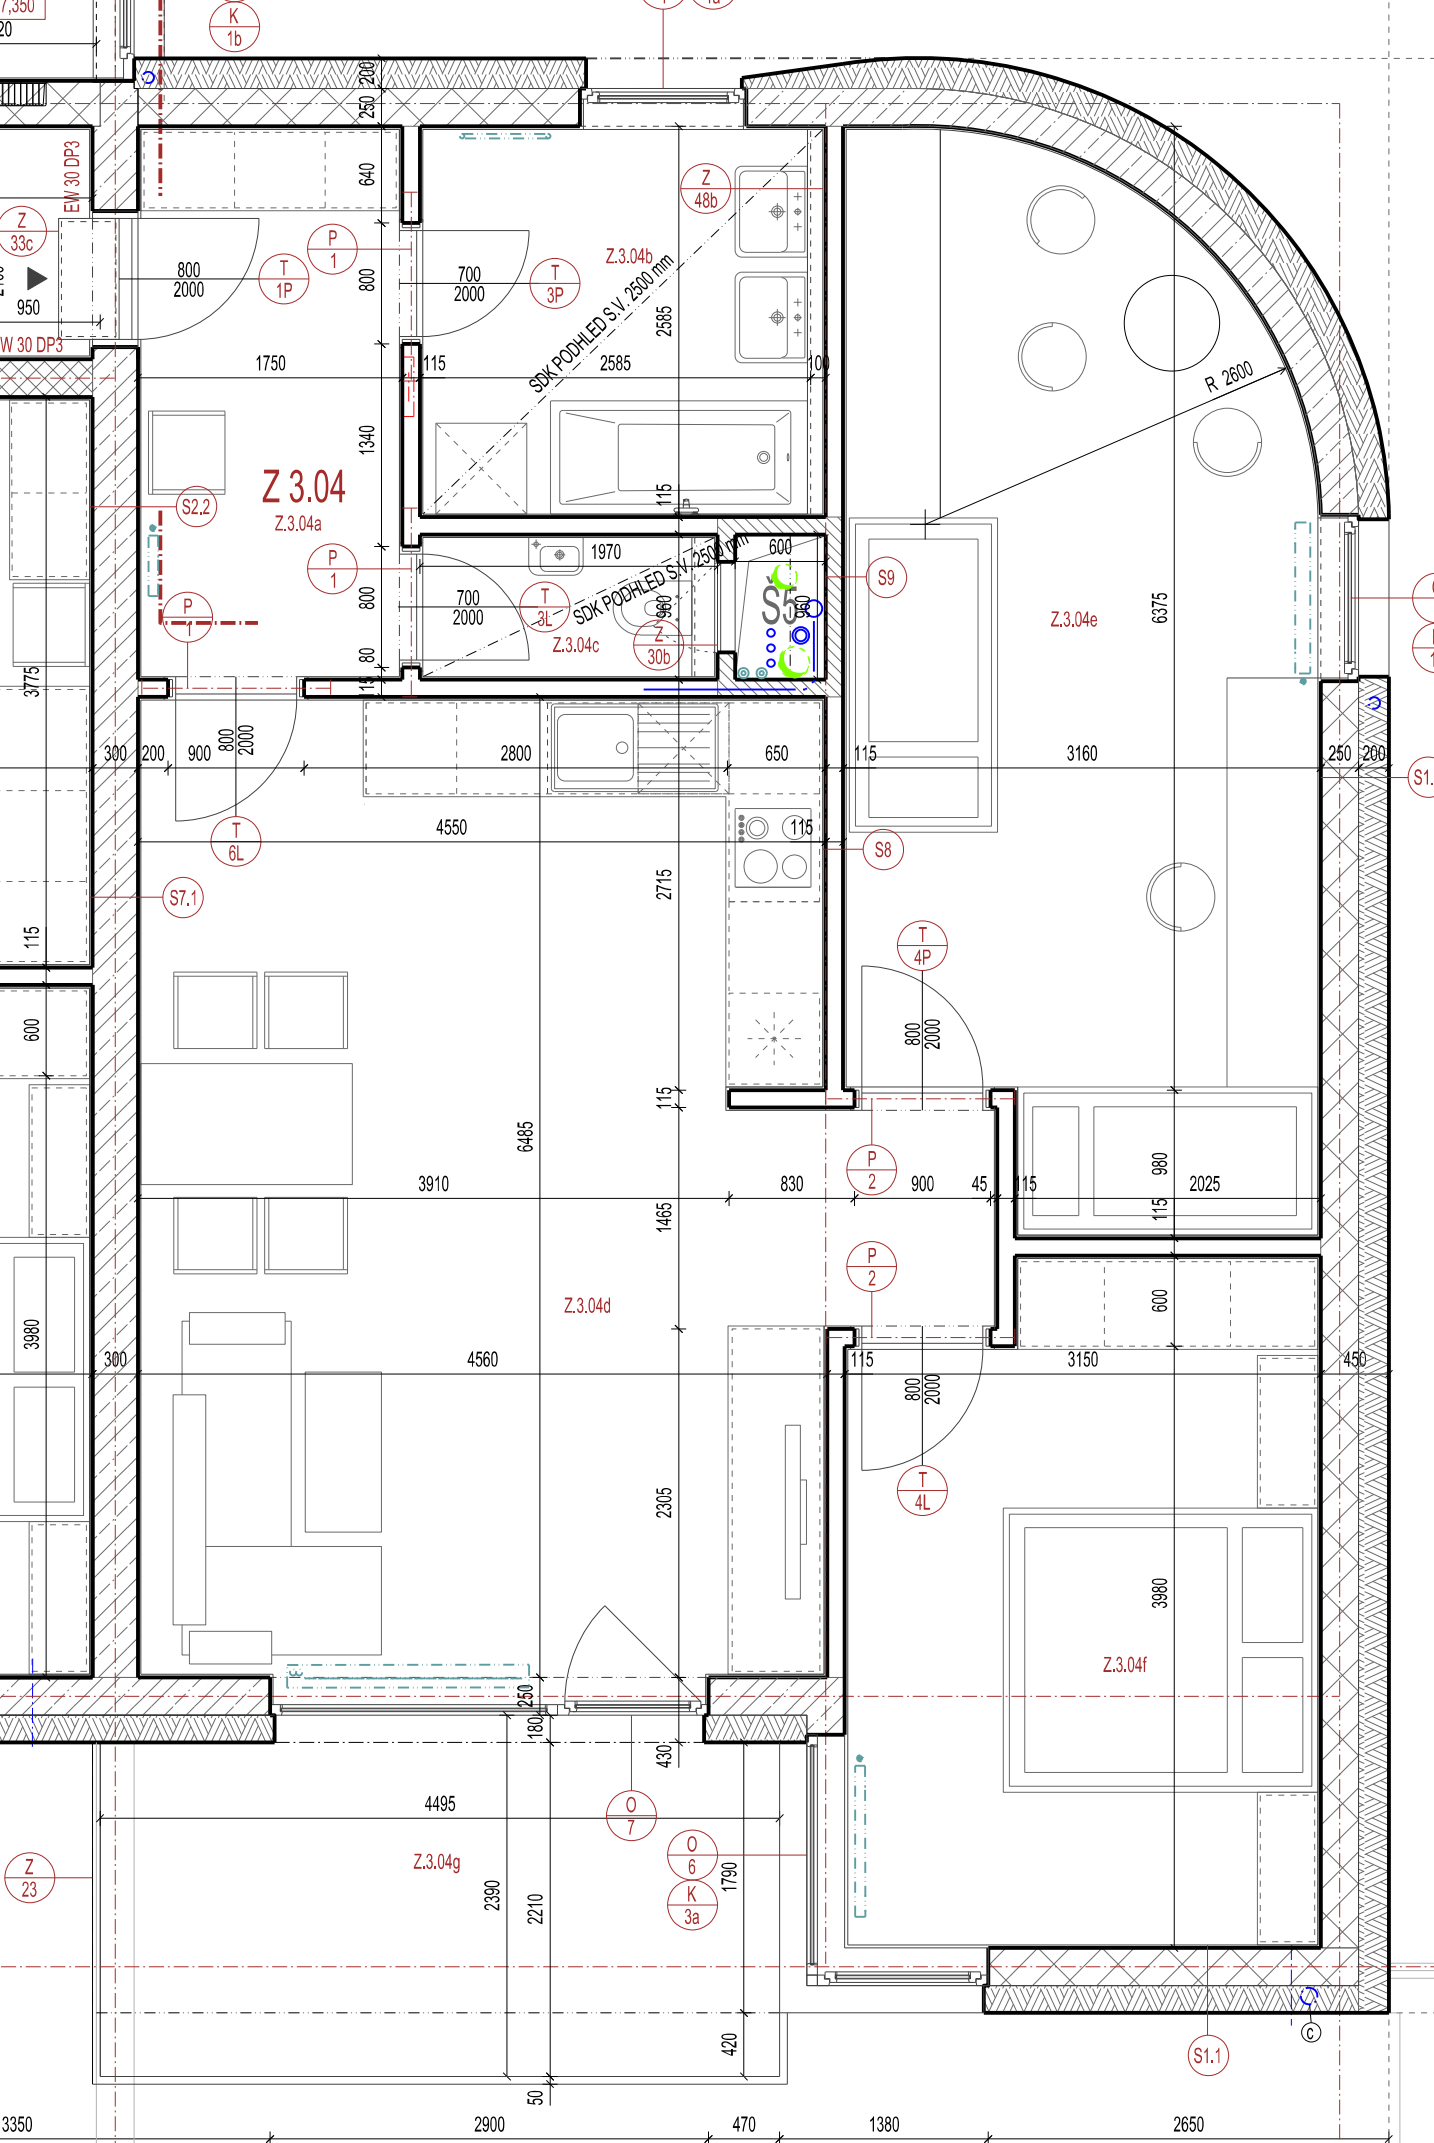
Z 3.04
Z.3.04a
Z.3.04b
Z.3.04c
Z.3.04d
Z.3.04e
Z.3.04f
Z.3.04g
SDK PODHLED S.V. 2500 mm
SDK PODHLED S.V. 2500 mm
R 2600
S1
S1.1
S2.2
S3
S5
S7.1
S8
S9
K 1b
P 1
T 1P
T 3P
T 3L
T 6L
Z 48b
Z 30b
Z 33c
EW 30 DP3
T 4P
T 4L
P 2
O 7
O 6
K 3a
Z 23
1750
2585
1340
1970
2800
650
3160
6375
4550
2715
6485
3910
830
900
45
2025
1465
4560
3150
2305
3980
4495
2390
2210
1790
420
50
180
430
3350
2900
470
1380
2650

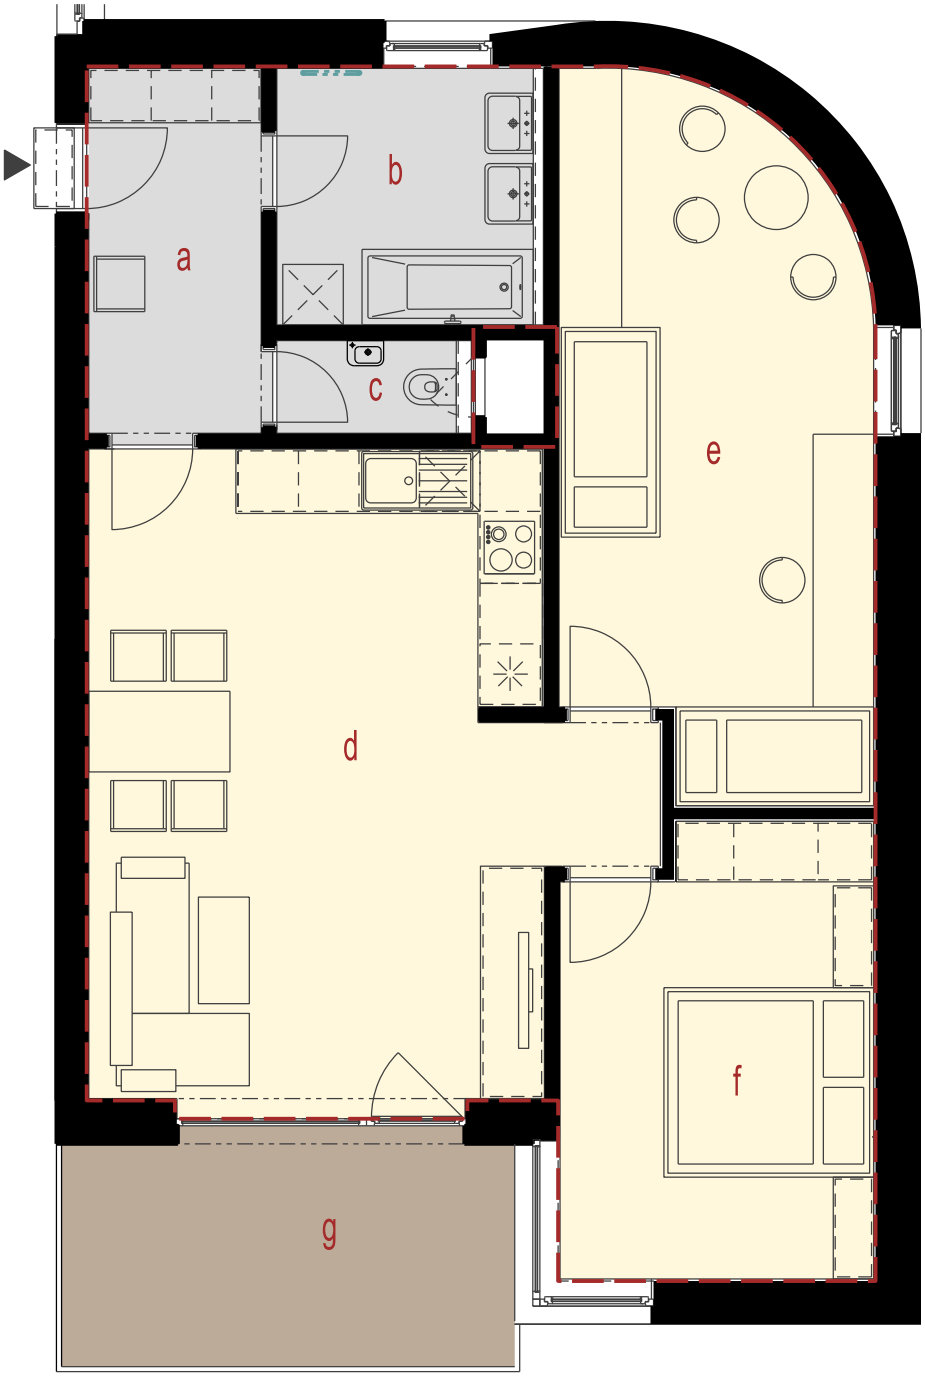

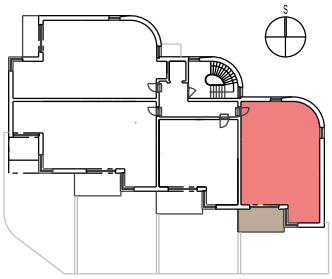

Z.3.04, Z.4.04

LEGENDA MÍSTNOSTÍ :

Č.M.	SPECIFIKACE MÍSTNOSTI	PLOCHA (m^2)
a	PŘEDSÍŇ	6,4
b	KOUPELNA	6,5
c	WC	1,6
d	KUCHYŇ A OBYTNÝ PROSTOR	31,4
e	POKOJ	20,2
f	LOŽNICE	13,4
g	BALKON	10,4
ČISTÁ PODLAŽNÍ PLOCHA		79,5 m² (89,9 m² s terasou)
SVISLÉ KONSTRUKCE ZDÍ		4,5 m²
PODLAŽNÍ PLOCHA DLE VYHLÁŠKY *		84,0 m²